




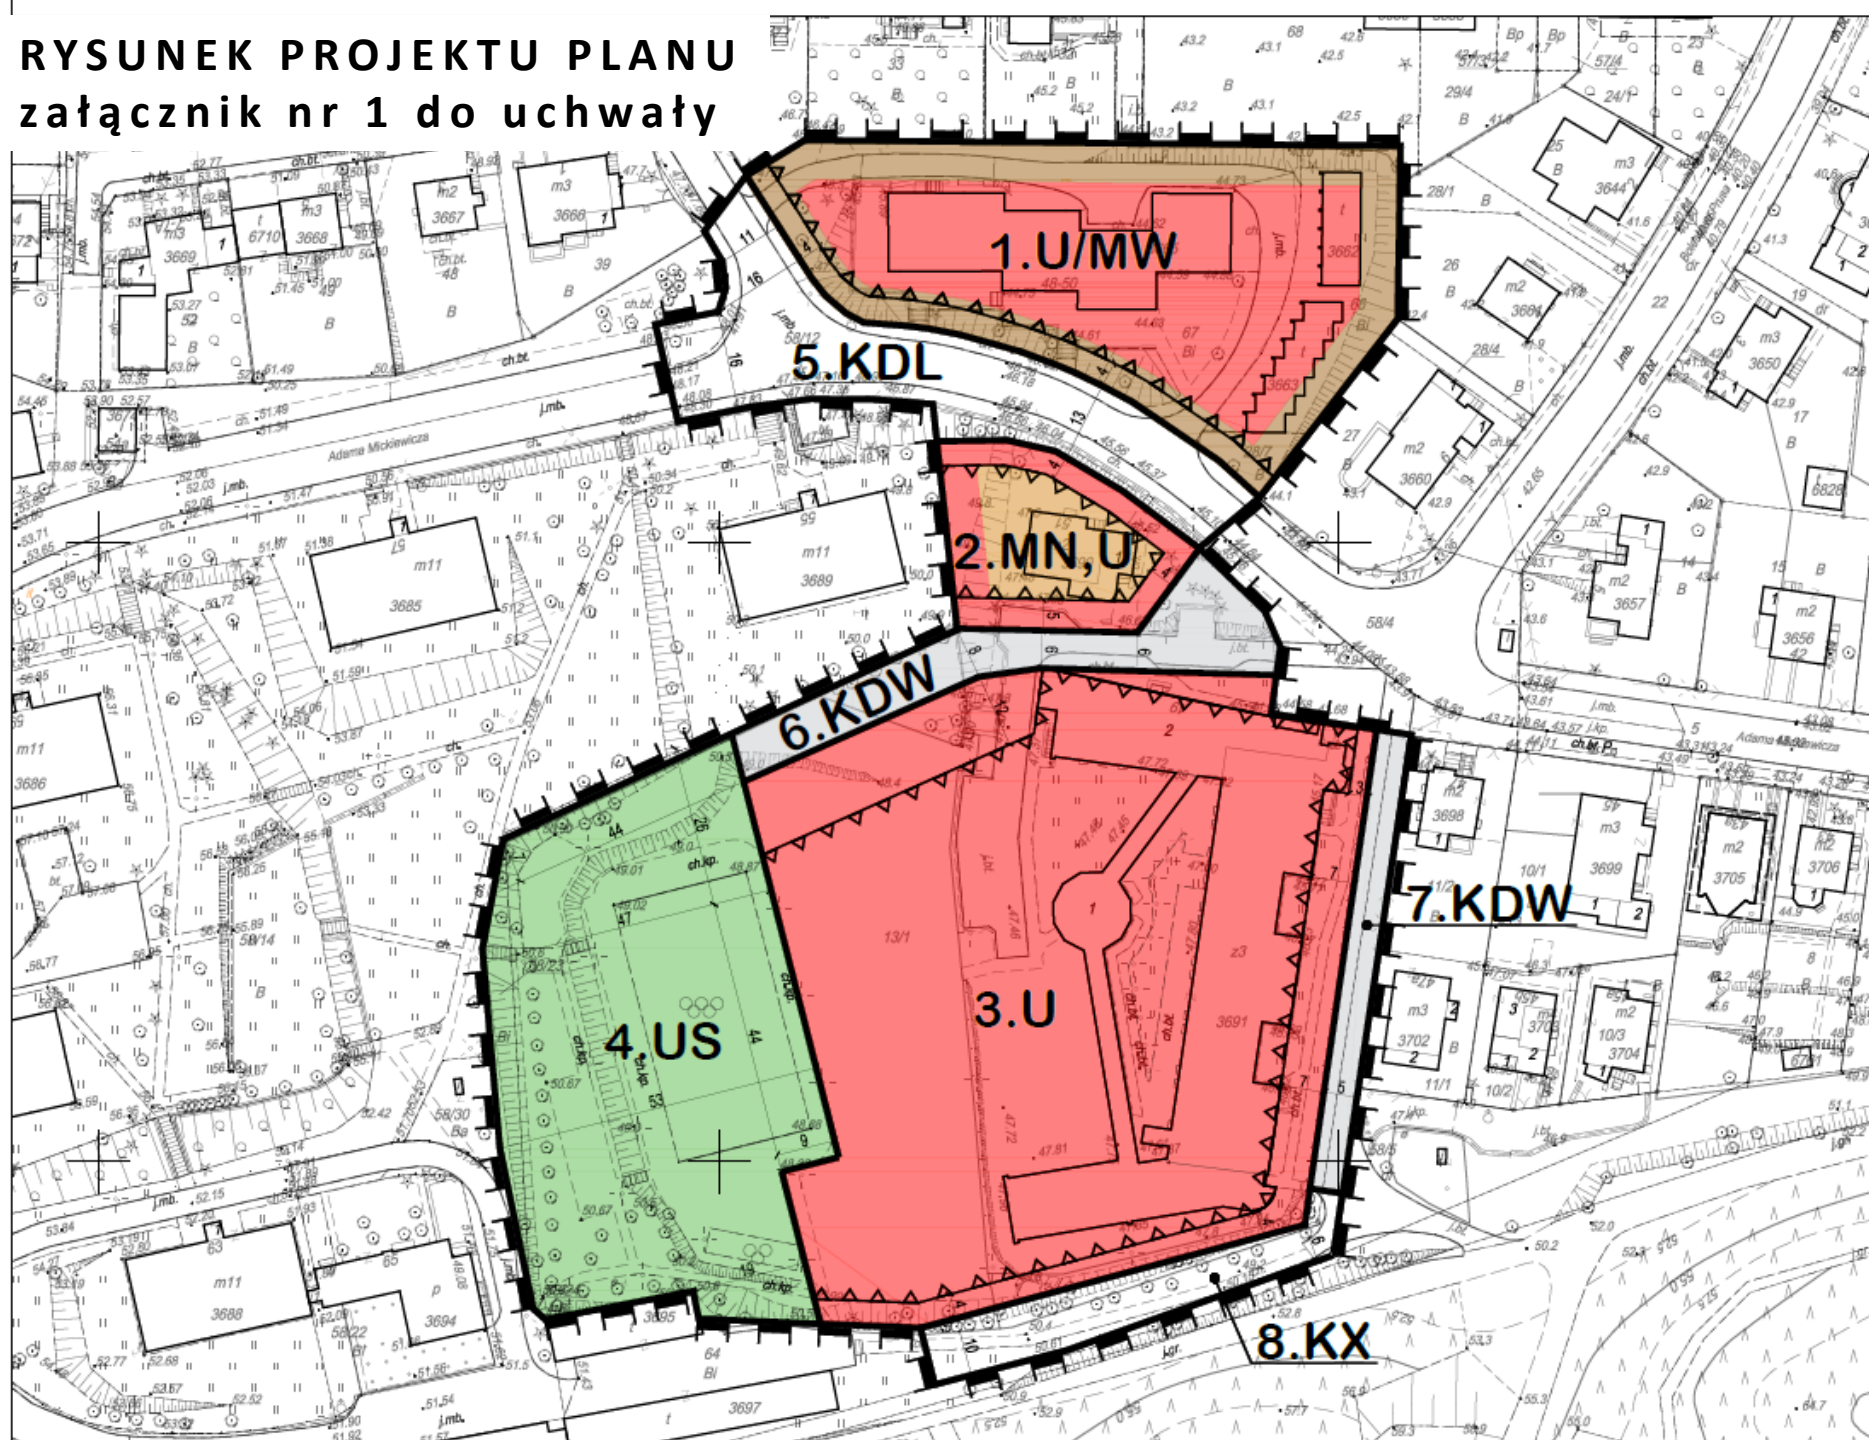

# RYSUNEK PROJEKTU PLANU załącznik nr 1 do uchwały



- GRANICA OBSZARU OBJĘTEGO PLANEM**
- USTALENIA PLANU:**
- GRANICA OBSZARU OBJĘTEGO PLANEM
  - LINIE ROZGRANICZAJĄCE TERENY O RÓŻNYM PRZEZNACZENIU LUB RÓŻNYCH ZASADACH ZAGOSPODAROWANIA
  - MAKSYMALNE NIEPRZEKRACZALNE LINIE ZABUDOWY
- OZNACZENIE IDENTYFIKACYJNE PRZEZNACZENIA TERENÓW W LINIACH ROZGRANICZAJĄCYCH:**
- 1.MW** NUMER TERENU  
**1.MW** PRZEZNACZENIE TERENU
- PRZEZNACZENIE TERENÓW:**
- MN,U** TERENY ZABUDOWY MIESZKANOWEJ JEDNORODZINNEJ, ZABUDOWY USŁUGOWEJ
  - U/MW** TERENY ZABUDOWY USŁUGOWEJ Z DOPUSZCZENIEM ZABUDOWY MIESZKANOWEJ WIELORODZINNEJ POWYŻEJ PARTERU
  - U** TERENY ZABUDOWY USŁUGOWEJ
  - US** TERENY SPORTU I REKREACJI
  - KX** TERENY CIĄGÓW PIESZYCH I ROMEROWYCH
  - KDL** TERENY DRÓG PUBLICZNYCH - ULICE LOKALNE
  - KDW** TERENY DRÓG WEWNĘTRZNYCH
  - 12** WYMARY W METRACH

WYKONAWCA: Biuro Urbanistyczne arch. Maria Czerniak	MIEJSCOWY PLAN ZAGOSPODAROWANIA PRZESTRZENNEGO WSCHODNIEGO FRAGMENTU OSIEDLA "MICKIEWICZA" W MIĘŚCIE SOPOTCE	M-4/02a
PROJEKT RYSUNKU PLANU		SKALA: 1:1000
Zespół głównego projektanta:	Imię i nazwisko	Uprawnienia i zakres obowiązków
Główny projektant:	mgr inż. arch. Maria Czerniak	uprawnienia do projektowania w planowaniu przestrzennym nr 12899/9

